


План на отм. +6.000 М 1:200

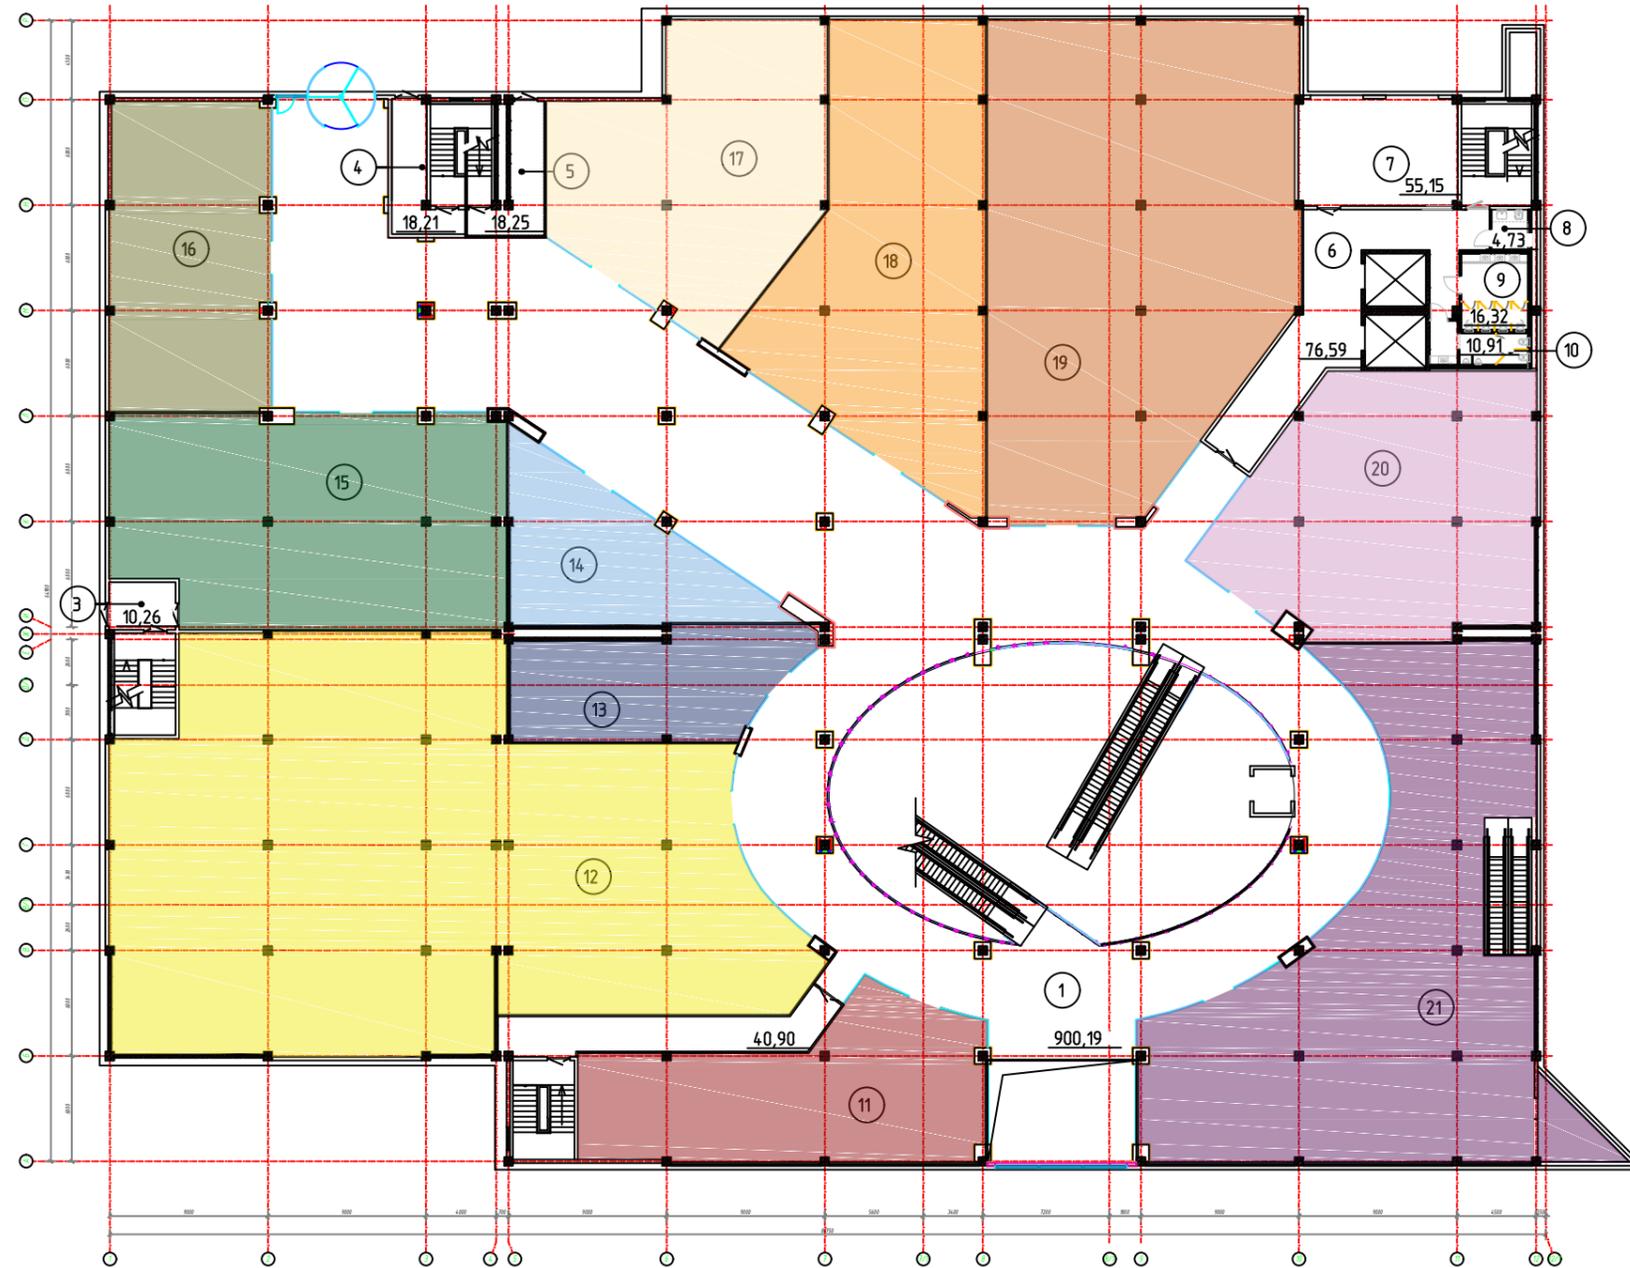

ЭКСПЛИКАЦИЯ ПОМЕЩЕНИЙ

№ по плану	Наименование	Площадь кв.м	Категория помещения
1	Коридор	900,19	
2	Коридор	40,90	
3	Коридор	10,26	
4	Коридор	18,21	
5	Коридор	18,25	
6	Коридор	76,59	
7	Загрузочная	55,15	
8	Сан.узел для МГН	4,73	
9	Сан.узел женский	16,32	
10	Сан.узел мужской	10,91	
11	Торговое помещение	168,91	
12	Торговое помещение	743,95	
13	Торговое помещение	93,95	
14	Торговое помещение	97,38	
15	Торговое помещение	264,29	
16	Торговое помещение	160,43	
17	Торговое помещение	210,92	
18	Торговое помещение	267,48	
19	Торговое помещение	451,45	
20	Торговое помещение	241,11	
21	Торговое помещение	412,04	
Итого:		4263,42	

Торговая площадь - 3111,91 кв.м.

Площадь коридоров, лестниц и подсобных помещений - 1151,51 кв.м.

						634-05-АС				
						" Строительство торгового комплекса с объектами соцульбтыта по ул.Вакуленчука. ПК -1."				
Изм.	Коп. у.	Лист	№ док.	Подп.	Дата	Блок №6		Стадия	Лист	Листов
								РП		85
Разработал Чернова						План на отм. +6.000 М 1:200		ППК "Архитектурное ателье"		